
Signature Not Verified
Digitally signed by Theodoros Moumouris
Date: 2011.06.06 11:49:16 EEST
Reason: Signed PDF (embedded)
Location: Athens, Ethniko Typografio

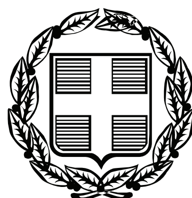

ΕΦΗΜΕΡΙΣ ΤΗΣ ΚΥΒΕΡΝΗΣΕΩΣ

ΤΗΣ ΕΛΛΗΝΙΚΗΣ ΔΗΜΟΚΡΑΤΙΑΣ

ΤΕΥΧΟΣ ΤΕΤΑΡΤΟ **Αρ. Φύλλου 121**

27 Μαΐου 2011

ΠΕΡΙΕΧΟΜΕΝΑ

ΑΠΟΦΑΣΕΙΣ

ΑΠΟΦΑΣΕΙΣ

Αριθμ. 2235 (1)

Κήρυξη ως αναδασωτέας έκτασης, εμβαδού 1.149 τ.μ. σε τμήμα της Κ.Μ.151[30] γαιών Αγίας Βαρβάρας Δημοτικής Ενότητας Καλλιθέας Δήμου Ρόδου, Νήσου Ρόδου, Νομού Δωδεκανήσου.

Ο ΓΕΝΙΚΟΣ ΓΡΑΜΜΑΤΕΑΣ
ΑΠΟΚΕΝΤΡΩΜΕΝΗΣ ΔΙΟΙΚΗΣΗΣ ΑΙΓΑΙΟΥ

Έχοντας υπόψη:

1. Τις διατάξεις του άρθρου 6 του Ν. 3200/1955 περί διοικητικής αποκέντρωσης, όπως τροποποιήθηκε και συμπληρώθηκε μεταγενέστερα με το Ν.Δ. 532/1970.

2. Τις διατάξεις του Ν. 3852/2010 «Νέα Αρχιτεκτονική της Αυτ/σης και της Αποκεντρωμένης Διοίκησης - Πρόγραμμα Καλλικράτης» και το Π.Δ. 143/2010 «Οργανισμός της Αποκεντρωμένης Διοίκησης Αιγαίου».

3. Την αριθ. οικ.1550/17-3-2011 απόφαση του Γενικού Γραμματέα Αποκεντρωμένης Διοίκησης Αιγαίου «Παροχή εξουσιοδότησης υπογραφής διοικητικών πράξεων και εγγράφων «Με εντολή Γενικού Γραμματέα» στον Προϊστάμενο της Γενικής Δ/νσης Δασών και Αγρ. Υποθέσων κ.λπ.» (ΦΕΚ 484/τ. Β΄/29-3-2011).

4. Τις διατάξεις των άρθρων 24 παρ. 1 και 117 παρ. 3 του Συντάγματος.

5. Τις διατάξεις των άρθρων 37, 38 και 41 του Ν. 998/79 «Περί προστασίας των Δασών κ.λπ.», όπως ισχύει.

6. Τις εγκύκλιες διαταγές του Υπουργείου Γεωργίας: α) 160417/1180/8-7-80 και β) 182447/3049/24-9-80.

7. Τις διατάξεις του άρθρου 120 του Ν. 1892/1990.

8. Τις διατάξεις του άρθρου 1 παρ. 15 του Ν. 3208/2003 «Περί προστασίας δασικών οικοσυστημάτων κ.τ.λ.».

9. Την από 4-3-2011 εισήγηση και πρόταση της Δασολόγου Δεσλή Χρυσάνθης με την οποία προτείνεται η κήρυξη της έκτασης που αναφέρεται στο θέμα ως αναδασωτέας.

10. Την αρ. πρωτ. 1559/12-4-2011 εισήγηση της Δ/νσης Δασών Δωδ/νήσου για κήρυξη της εν λόγω έκτασης ως αναδασωτέας, διότι καταστράφηκε από εκχέρσωση, αποφασίζουμε:

Κηρύσσουμε ως αναδασωτέο, με σκοπό την προστασία των εδαφών, του δασικού περιβάλλοντος και την αποκατάσταση της βλάστησης, με φυσική αναγέννηση ή τεχνητή αναδάσωση, για να αποκλεισθεί η χρήση του για κάθε άλλο σκοπό, το δημόσιο δάσος που καταστράφηκε από εκχέρσωση μεταξύ των ετών 1990-1998 εμβαδού 1.149 τ.μ. υπό στοιχεία (1, 2, 3, 4, 5, 6, 7, 1) όπως απεικονίζεται στο συνημμένο τοπογραφικό διάγραμμα το οποίο αποτελεί αναπόσπαστο μέρος της παρούσας. Η ανωτέρω έκταση αποτελεί τμήμα της Κ.Μ.151[30] γαιών Αγίας Βαρβάρας Δημοτικής Ενότητας Καλλιθέας Δήμου Ρόδου, Νήσου Ρόδου, Νομού Δωδεκανήσου και έχει όρια ως εξής:

Ανατολικά: Δάσος.
Δυτικά: Γεωργική έκταση.
Βόρεια: Γεωργική έκταση.
Νότια: Γεωργική έκταση.

Η απόφαση αυτή να δημοσιευθεί στην Εφημερίδα της Κυβερνήσεως.

Ρόδος, 26 Απριλίου 2011


Με εντολή Γενικού Γραμματέα
Αποκεντρωμένης Διοίκησης
Ο Γενικός Διευθυντής Δασών
και Αγροτικών Υποθέσεων
ΝΙΚΟΛΑΟΣ ΘΕΟΔΩΡΙΔΗΣ

ΕΘΝΙΚΟ ΤΥΠΟΓΡΑΦΕΙΟ
Για τεχνικούς λόγους στο σχεδιάγραμμα, έγινε σμίκρυνση, κατά ποσοστό 83%


ΤΟΠΟΓΡΑΦΙΚΟ ΔΙΑΓΡΑΜΜΑ ΕΚΧΕΡΣΩΘΕΝΤΟΣ ΔΗΜΟΣΙΟΥ ΔΑΣΟΥΣ, ΠΟΥ ΑΠΟΤΕΛΕΙ ΤΜΗΜΑ ΤΗΣ Κ.Μ. 151 ^{30} ΓΑΙΩΝ ΑΓΙΑΣ ΒΑΡΒΑΡΑΣ, ΔΗΜ. ΕΝΟΤ. ΚΑΛΛΙΘΕΑΣ, ΔΗΜΟΥ ΡΟΔΟΥ, ΝΗΣΟΥ ΡΟΔΟΥ, Ν. ΔΩΔ/ΣΟΥ

Ανήκει στην αρ. πρωτ. 2235/26-4-11 Απόφαση Κήρυξης Αναδασωτέας Έκτασης.

ΑΠΟΣΠΑΣΜΑ ΧΑΡΤΗ Γ.Υ.Σ.
ΚΛΙΜΑΚΑ 1:5000

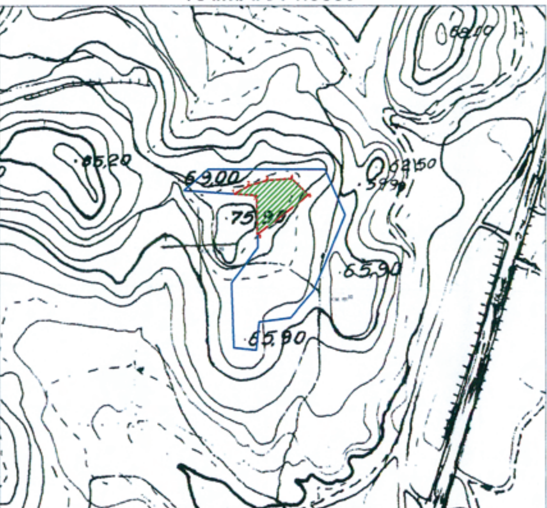

ΑΝΑΠΤΥΓΜΑ
ΚΛΙΜΑΚΑ 1:2000

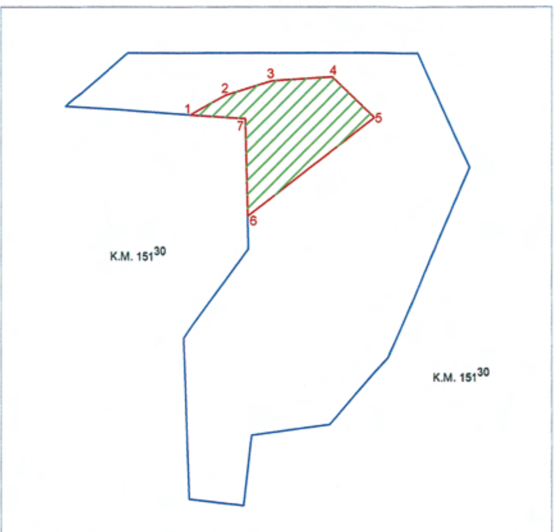

ΠΙΝΑΚΑΣ ΣΥΝΤΕΤΑΓΜΕΝΩΝ ΣΕ ΕΓΣΑ ΄87	
1. X=876359,6820	Y=4033690,7713
2. X=876371.1833	Y=4033697.0572
3. X=876385.9353	Y=4033701.6243
4. X=876405.1577	Y=4033702.8328
5. X=876418.5878	Y=4033689.9237
6. X=876378.1887	Y=4033658.5924
7. X=876377.4425	Y=4033689.5365

ΥΠΟΜΝΗΜΑ

 Κτηματολογικά όρια τμήματος της Κ.Μ. 151 ^{30} γαιών Αγίας Βαρβάρας.

 Τμήμα με στοιχεία (1,2,3,4,5,6,7,1) εμβαδού 1.149 τ.μ. αποτελεί εκχερσωθέν δημόσιο δάσος.



Ρόδος 26 - 4 - 2011
ΕΓΚΡΙΘΗΚΕ
Με εντολή Γ.Γ.Α.Δ. Αιγαίου
Ο Γεν. Δ/ντης Δασών κ' Αγρ. Υποθέσεων
Θεουρίδης Νικόλαος

Ρόδος 12 - 4 - 2011
ΘΕΩΡΗΘΗΚΕ
Η Δ/ντρια Δασών Δωδ/σου
Μπαλατσούκα Αικατερίνη
Δασολόγος Π.Ε. Α΄

Ρόδος 04 - 3 - 2011
Η Συντάξασα
Δεσλή Χρυσάνθη
Δασολόγος

Αριθμ. 5953/1869 (2)

Επικύρωση έκθεσης καθορισμού ορίων αιγιαλού και παραλίας στην περιοχή «ΝΤΙΠΙ», Δήμου Λέσβου, νήσου Λέσβου, Περιφέρειας Βορείου Αιγαίου.

Ο ΓΕΝΙΚΟΣ ΓΡΑΜΜΑΤΕΑΣ
ΑΠΟΚΕΝΤΡΩΜΕΝΗΣ ΔΙΟΙΚΗΣΗΣ ΑΙΓΑΙΟΥ

Έχοντας υπόψη:

1. Τις διατάξεις του Ν. 2971/2001 (ΦΕΚ 285/τ. Α΄/19-12-2001) «Αιγιαλός, παραλία και άλλες διατάξεις» όπως τροποποιήθηκε και ισχύει.

2. Τις διατάξεις του άρθρου 89 του Π.Δ. 284/88 «Οργανισμός του Υπουργείου Οικονομικών» (ΦΕΚ 259/τ. Α΄/1988) όπως τροποποιήθηκε και ισχύει.

3. Τις διατάξεις του άρθρου 46 παρ. 21 του Ν. 3220/2004 «Μέτρα αναπτυξιακής πολιτικής κ.λπ.» (ΦΕΚ 15 τ. Α΄).

4. Τις διατάξεις του άρθρου 280 παρ. 1 του Ν. 3852/2010 (ΦΕΚ 87 Α΄/7-6-2010) «Νέα Αρχιτεκτονική της Αυτοδιοίκησης και της Αποκεντρωμένης Διοίκησης - Πρόγραμμα Καλλικράτης».

5. Τις διατάξεις του Π.Δ. 143/2010 (ΦΕΚ 236/τ. Α΄/27-12-2010) «Οργανισμός της Αποκεντρωμένης Διοίκησης Αιγαίου».

6. Την υπ' αριθμ. 1551/17-3-2011 απόφαση Γενικού Γραμματέα Αποκεντρωμένης Διοίκησης Αιγαίου (ΦΕΚ 483/Β΄/29-3-2011) για την παροχή εξουσιοδότησης υπογραφής πράξεων και εγγράφων «Με εντολή Γενικού Γραμματέα» στον Προϊστάμενο της Γενικής Δ/νσης Εσωτερικής Λειτουργίας και στους Προϊσταμένους Οργανικών Μονάδων αυτής.

7. Την από 21-10-2010 Έκθεση της κατά το άρθρο 3 του Ν. 2971/2001 αρμόδιας Επιτροπής περί χάραξης των ορίων αιγιαλού και παραλίας, στη περιοχή «ΝΤΙΠΙ», Δήμου Λέσβου, νήσου Λέσβου, Περιφέρειας Βορείου Αιγαίου, και το κτηματογραφικό - υψομετρικό διάγραμμα του Μιχάλη Χατζέλλη, Τοπογράφου Μηχανικού, κλίμακας 1:1000, σε μία πινακίδα, που συντάχθηκε τον Ιανουάριο 2008, ελέγχθηκε για την ακρίβεια της αποτύπωσης και θεωρήθηκε στις 21-10-2009 από την Ελένη Μητρίτσα, ΠΕ/Α Μηχανικών, Τοπογράφο Μηχανικό, υπάλληλο της Κτηματικής Υπηρεσίας Λέσβου.

8. Το Φ.544.5/876/10/Σ.6722/7-12-2010 έγγραφο του ΓΕΝ, με το οποίο συμφωνεί με τα όρια αιγιαλού, παραλίας και παλαιού αιγιαλού στην περιοχή του θέματος με τις προϋποθέσεις της παρ. 1, οι οποίες έγιναν δεκτές και εφαρμόστηκαν επί του κτηματογραφικού - υψομετρικού διαγράμματος, αποφασίζουμε:

1. Επικυρώνουμε την από 21-10-2010 Έκθεση της κατά το άρθρο 3 του Ν. 2971/2001 αρμόδιας Επιτροπής περί χάραξης των ορίων αιγιαλού και παραλίας, στην περιοχή «ΝΤΙΠΙ», Δήμου Λέσβου, νήσου Λέσβου, Περιφέρειας Βορείου Αιγαίου, και το κτηματογραφικό - υψομετρικό διάγραμμα του Μιχάλη Χατζέλλη, Τοπογράφου Μηχανικού, κλίμακας 1:1000, σε μία πινακίδα, που συντάχθηκε τον Ιανουάριο 2008, ελέγχθηκε για την ακρίβεια της αποτύπωσης και θεωρήθηκε στις 21-10-2009 από την κα. Ελένη Μητρίτσα, ΠΕ/Α Μηχανικών, Τοπογράφο Μηχανικό, υπάλληλο της Κτηματικής Υπηρεσίας Λέσβου.

2. Στο τοπογραφικό αυτό διάγραμμα, καθορίστηκε από την αρμοδία Επιτροπή:

α) Η οριογραμμή του αιγιαλού με κόκκινη συνεχή πολυγωνική γραμμή και σημεία 1, 2, 3, έως και 19.

β) Η οριογραμμή της παραλίας με κίτρινη συνεχή πολυγωνική γραμμή σε δύο τμήματα, με κορυφές: α) 1΄, 2΄, 3΄, έως και 4΄ και β) 5΄, 6΄,.... 10΄ που έχει σταθερό πλάτος 10 μέτρων από την οριογραμμή του αιγιαλού, για την εξυπηρέτηση των σκοπών της παρ. 2 του άρθρου 1 του Ν. 2971/2001. Δεν καθορίζεται οριογραμμή παραλίας μεταξύ των σημείων 3 και 14 του αιγιαλού επειδή εξυπηρετούνται οι σκοποί της παρ. 2 του άρθρου 1 του Ν. 2971/2001 (ΦΕΚ 285/τ. Α΄/19-12-2001) από την παραλιακή επαρχιακή οδό Μυτιλήνης - Πλωμαρίου και τυγχάνει εφαρμογής η υπ' αριθμ. 571/2000 γνωμοδότηση του Ν.Σ.Κ.

γ) Η οριογραμμή του παλαιού αιγιαλού με μπλε συνεχή πολυγωνική γραμμή σε δύο τμήματα, με κορυφές 1΄΄, 2΄΄,..... έως 12΄΄ και 13΄΄, 14΄΄, έως 43΄΄.

δ) Τα σημεία 1 και 1΄ ταυτίζονται με τα σημεία 1 και 1΄ του όμορου καθορισμένου αιγιαλού (ΦΕΚ 311/18-6-2010 τ. Δ΄).

ε) Δεν υπάρχουν κτίσματα εντός της ζώνης της παραλίας.

στ) Η εξάρτηση έγινε σύμφωνα με το Ελληνικό Γεωδαιτικό Σύστημα Αναφοράς (ΕΓΣΑ' 87).

3. Η παρούσα απόφαση μαζί με την έκθεση της Επιτροπής και το τοπογραφικό διάγραμμα, να δημοσιευτούν στην Εφημερίδα της Κυβερνήσεως.

Μυτιλήνη, 18 Απριλίου 2011

Με εντολή Γενικού Γραμματέα
Αποκεντρωμένης Διοίκησης
Η Γενική Διευθύντρια
Εσωτερικής Λειτουργίας Αποκεντρωμένης Διοίκησης
ΒΑΣΙΛΙΚΗ ΜΠΑΛΑΣΚΑ

Υπουργείο Οικονομικών
Κτηματική Υπηρεσία Ν. Λέσβου

ΕΚΘΕΣΗ

Επιτροπής καθορισμού αιγιαλού και παραλίας της παρ. 1 του άρθρου 3 του Ν. 2971/2001, που αφορά την περιοχή «ΝΤΙΠΙ», Δήμου Ευεργέτουλα, νήσου Λέσβου, Νομού Λέσβου.

Στην Μυτιλήνη την 21-10-2010, η Επιτροπή καθορισμού αιγιαλού και παραλίας που αποτελείται από τους:

α) Ελένη Μητρίτσα, ΠΕ/Α Τοπογράφο μηχανικό, νόμιμη αναπληρώτρια του Προϊστάμενου της Κτηματικής Υπηρεσίας Λέσβου, ως Πρόεδρος,

β) Ιωάννη Στεργιόπουλο, ΠΕ/Α Τοπογράφο Μηχανικό, υπάλληλο της Περιφέρειας Β. Αιγαίου, ως μέλος,

γ) Νικόλαο Γρηγορέλλη, Υποπλοίαρχο Λ.Σ., Υπολιμενάρχη, νόμιμο αναπληρωτή του Λιμενάρχη Μυτιλήνης, ως μέλος,

δ) Γιώργο Σταυρινό, ΠΕ/Α Πολιτικό Μηχανικό, νόμιμο αναπληρωτή του Προϊστάμενου της Διεύθυνσης Πολεοδομίας της Νομαρχιακής Αυτοδιοίκησης, ως μέλος,

ε) Ευστράτιο Δουλδούρη, ΠΕ/Α Αρχιτέκτονα Μηχανικό, Διευθυντή Χωροταξίας και Περιβάλλοντος της Γενικής Γραμματείας της Περιφέρειας Β. Αιγαίου, ως μέλος, και γραμματέα τον Γεώργιο Καραγιάννη, ΠΕ/Α Μηχανικών, υπάλληλο της Κτηματικής Υπηρεσίας Λέσβου, που συγκροτήθηκε με την Α.Π. 20073/1687/15-6-2010 απόφαση Γενικού Γραμματέα Περιφέρειας Βορείου Αιγαίου, σύμφωνα με το άρθρο 3 του Ν. 2971/2001 (ΦΕΚ 285/τ. Α΄/19-12-2001) «Αιγιαλός, παραλία και άλλες διατάξεις», αφού συγκλήθηκε με την υπ' αριθμ. 1340/β/11-10-2010 πρόσκληση του Προέδρου της, μετέβη επί τόπου στην προαναφερόμενη περιοχή την 21-10-2010.

Η Επιτροπή λαμβάνοντας υπόψη:

1) Την από 29-2-2008 αίτηση του Μιχάλη Χατζέλλη με την οποία ζητείται ο καθορισμός το πρώτον των ορίων του αιγιαλού και της παραλίας στην εν λόγω περιοχή.

2) Το κτηματογραφικό - υψομετρικό διάγραμμα του Μιχάλη Χατζέλλη, Τοπογράφου Μηχανικού, κλίμακας 1:1000, σε μία πινακίδα, που συντάχθηκε τον Ιανουάριο 2008, ελέγχθηκε για την ακρίβεια της αποτύπωσης και θεωρήθηκε στις 21-10-2009 από την Ελένη Μητρίτσα, ΠΕ/Α Μηχανικών, Τοπογράφο Μηχανικό, υπάλληλο της Κτηματικής Υπηρεσίας Λέσβου.

3) Την αριθμ. /961/25-10-2004 απόφαση Υπουργού Αιγαίου και Ν.Π. (ΦΕΚ 961/25-10-2004 τ. Δ΄) για το χαρακτηρισμό διατηρητέων κτισμάτων 9, 10, και 11, όπως φαίνεται στο τοπογραφικό.

4) Την αριθμ. ΔΠΑ/473 απόφαση Υφυπουργού Αιγαίου (ΦΕΚ 280/23-3-1993 τ.Δ΄) για το χαρακτηρισμό του διατηρητέου κτηρίου 12, όπως φαίνεται στο τοπογραφικό.

5) Το χαρακτηρισμό ως τοπίου ιδιαιτέρου φυσικού κάλλους του υγροτόπου Ντίπι-Λάρσος (ΦΕΚ 1360/τ. Β΄/8-11-2000, αριθμ. ΔΠΑ/10349/16.10.2000 απόφαση Υπουργού Αιγαίου).

6) Την καθορισμένη χερσαία ζώνη λιμένος «Ντιπίου» με την Α.Π. 29284/14-8-2009 απόφαση Νομάρχη Λέσβου.

7) Τις από α) 26-6-2009 και β) 3-11-2009 Εκθέσεις της Επιτροπής αιγιαλού και παραλίας.

8) Τα Φ.544.5/79/09/Σ.6555/2-2-2009 και Φ.554.5/662/10/Σ.655.0/21-9-2010 έγγραφα του Γ.Ε.Ν.

9) Την Α.Π. 10752523969/Α0010/21-7-2009 απόφαση Υπουργού Οικονομίας και Οικονομικών «Αποδοχή της αριθμ. 3/2009 γνωμοδότησης του Γνωμοδοτικού Συμβουλίου Δημοσίων Κτημάτων και Ανταλλάξιμης περιουσίας», σύμφωνα με την οποία αποδέχεται την 3/2009 γνωμοδότηση Γ.Σ.Δ.Κ. & Α.Π. δηλαδή «ότι στερείται κατά χρόνον αρμοδιότητας για εξέταση της από 10-9-1993 αιτήσεως των Κων/νου Καραπαναγιώτη και Αργυρίου Χατζηπαναγιώτη δια εκδόσεως σχετικής γνωμοδότησης, για τους λόγους που διαλαμβάνονται σε αυτήν». Από αυτήν προκύπτει ότι δεν είναι δυνατός ο άμεσος προσδιορισμός των ορίων του Δημοσίου Κτήματος Α.Β.Κ.25.

10) Ότι υπάρχει η παραλιακή επαρχιακή οδός «Θέρμα κόλπου Γέρας - Παππάδος - Πλωμάρι από Εθνική οδό Μυτιλήνης Καλλονής και δια Ντιπίου», που καθορίστηκε με το διάταγμα αριθμ. 32 «Περί καθορισμού των επαρχιακών οδών του Νομού Λέσβου κατά τας διατάξεις του Ν. 3155/1955 περί κατασκευής και συντήρησης οδών», ΦΕΚ 47/1956/τ. Α΄. Κατά συνέπεια εξυπηρετούνται οι σκοποί της παρ. 2 του άρθρου 1 του Ν. 2971/2001 (ΦΕΚ 285/τ. Α΄/19-12-2001), τυγχάνει εφαρμογής η υπ’ αριθμ. 571/2000 γνωμοδότηση του Ν.Σ.Κ. και κρίνεται από την Επιτροπή ότι δεν είναι αναγκαίος ο καθορισμός ζώνης παραλίας μεταξύ των σημείων 3 και 14 του αιγιαλού.

11) Τα στοιχεία καθορισμού αιγιαλού και παραλίας όπως ορίζονται λεπτομερώς στο άρθρο 9 του Ν. 2971/2001 (ΦΕΚ 285/τ. Α΄/19-12-2001) «Αιγιαλός, παραλία και άλλες διατάξεις» ήτοι:

α) Την γεωμορφολογία του εδάφους, ότι η ακτή είναι ομαλή και αμμώδης.

β) Το γεγονός ότι δεν υπάρχουν παράκτιοι φυσικοί πόροι.

γ) Ότι η ακτή επηρεάζεται από ανέμους ανατολικούς, νότιους, νοτιανατολικούς, που φτάνουν έως και 7 μποφόρ,

δ) Την μορφολογία του πυθμένα, ο οποίος είναι ομαλός και αμμώδης.

ε) Ότι το ανάπτυγμα του κυματισμού μπορεί να φτάσει τα 2 μέτρα.

στ) Ότι στον συγκεκριμένο χώρο αιγιαλού υπάρχει ο λιμενίσκος του Ντιπίου και παλαιό κρηπίδωμα.

ζ) Ότι δεν υπάρχουν χωροταξικές κατευθύνσεις ή χρήσης γης.

η) Ότι δεν υπάρχει γνωστό Δημόσιο Κτήμα κάθε κατηγορίας που να βρίσκεται σε άμεση γειτνίαση με την παράκτια ζώνη.

θ) Ότι η περιοχή δεν έχει προκηρυχθεί προς κτηματογράφηση.

ι) Ότι η περιοχή ανήκει σε ευπαθές οικοσύστημα (Natura 2000).

Επί του παραπάνω τοπογραφικού διαγράμματος:

Καθορίζει

1. Με κόκκινη συνεχή πολυγωνική γραμμή, την οριογραμμή του αιγιαλού, με κορυφές 1, 2, 3, έως και 19.

2. Με κίτρινη συνεχή πολυγωνική γραμμή, την οριογραμμή της παραλίας σε δύο τμήματα, με κορυφές α) 1΄, 2΄, 3΄, έως και 4΄ και

β) 5΄, 6΄,.... 10΄ που έχει σταθερό πλάτος 10 μέτρων από την οριογραμμή του αιγιαλού, για την εξυπηρέτηση των σκοπών της παρ. 2 του άρθρου 1 του Ν. 2971/2001. Δεν καθορίζεται οριογραμμή παραλίας μεταξύ των σημείων 3 και 14 του αιγιαλού επειδή εξυπηρετούνται οι σκοποί της παρ. 2 του άρθρου 1 του Ν. 2971/2001 (ΦΕΚ 285/τ. Α΄/19-12-2001) από την παραλιακή επαρχιακή οδό Μυτιλήνης - Πλωμαρίου και τυγχάνει εφαρμογής η υπ’ αριθμ. 571/2000 γνωμοδότηση του Ν.Σ.Κ.

3. Με συνεχή κυανή πολυγωνική γραμμή την οριογραμμή του παλαιού αιγιαλού, σε δύο τμήματα, με κορυφές 1΄΄, 2΄΄, .. έως 12΄΄ και 13΄΄, 14΄΄, έως 43΄΄.


4. Τα σημεία 1 και 1΄ ταυτίζονται με τα σημεία 1 και 1΄ του όμορου καθορισμένου αιγιαλού (ΦΕΚ 311/18-6-2010 τ. Δ΄).

5. Δεν υπάρχουν κτίσματα εντός της ζώνης της παραλίας.


6. Η εξάρτηση έγινε σύμφωνα με το Ελληνικό Γεωδαιτικό Σύστημα Αναφοράς (ΕΓΣΑ’ 87).

ΕΠΙΤΡΟΠΗ

Ο ΠΡΟΕΔΡΟΣ	ΤΑ ΜΕΛΗ
ΕΛΕΝΗ ΜΗΤΡΙΤΣΑ	1. ΙΩΑΝΝΗΣ ΣΤΕΡΓΙΟΠΟΥΛΟΣ
	2. ΝΙΚΟΛΑΟΣ ΓΡΗΓΟΡΕΛΛΗΣ
	3. ΓΙΩΡΓΟΣ ΣΤΑΥΡΙΝΟΣ
	4. ΕΥΣΤΡΑΤΙΟΣ ΔΟΥΛΔΟΥΡΗΣ

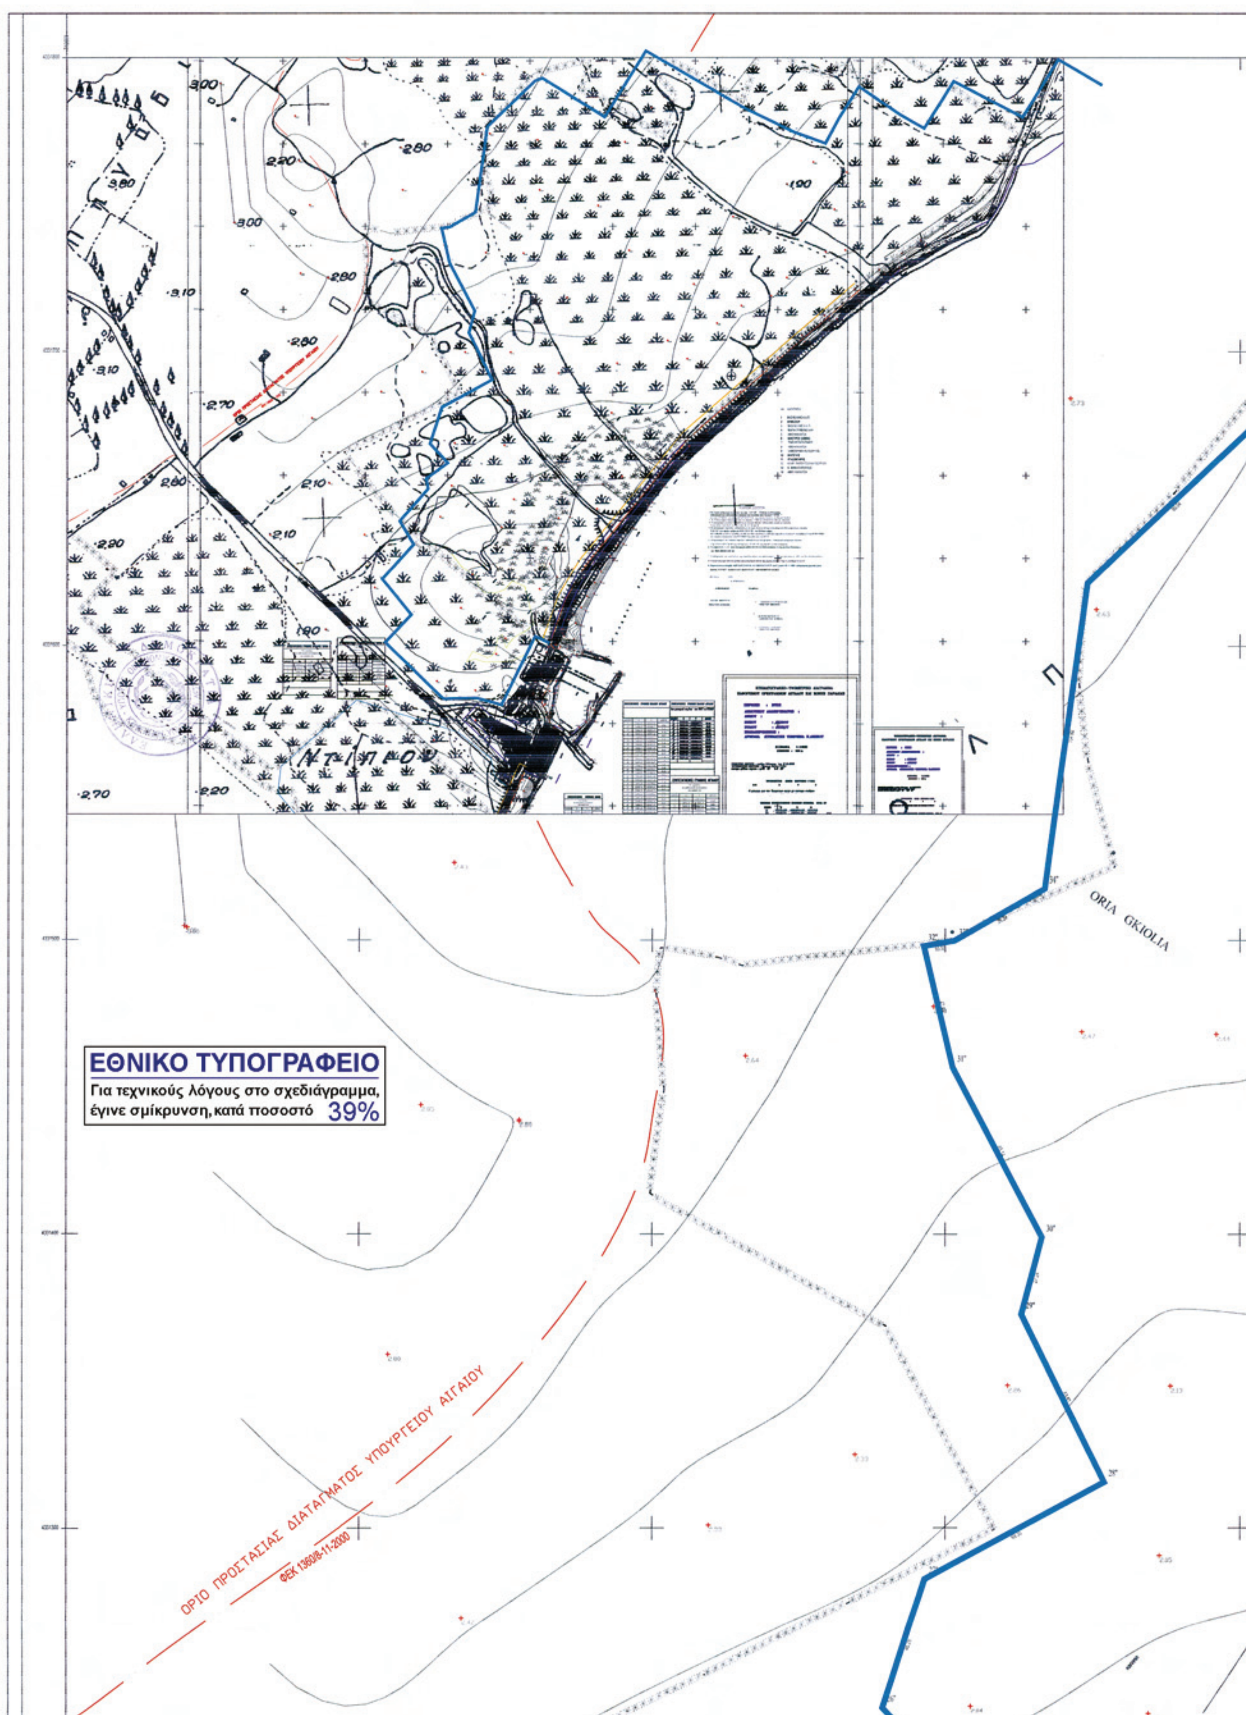
ΕΘΝΙΚΟ ΤΥΠΟΓΡΑΦΕΙΟ
Για τεχνικούς λόγους στο σχεδιάγραμμα, έγινε σμίκρυνση, κατά ποσοστό 39%
ORIA GKIOLIA
ΟΡΙΟ ΠΡΟΣΤΑΣΙΑΣ ΔΙΑΤΑΓΜΑΤΟΣ ΥΠΟΥΡΓΕΙΟΥ ΑΙΓΑΙΟΥ
ΦΕΚ 1360/8-11-2000


ORIA GKIOLIA
ΑΠΟΣΠΑΣΜΑ ΧΑΡΤΗ 1:5000
B
AA ΙΔΙΟΚΤΗΣΙΑ
1 ΒΑΣΙΛΕΛΛΗΣ Κ.Λ.Π.
2 ΔΗΜΟΣΙΟΥ
3 ΒΑΣΙΛΕΛΛΗΣ Κ.Λ.Π.
4 ΜΑΡΙΑ ΓΡΗΜΑΝΕΛΛΗ
5 ΑΦΟΙ ΚΑΛΛΙΤΣΑ
6 ΜΑΙΣΤΡΟΣ ΣΑΒΒΑΣ
7 ΤΙΜΟΛΕΩΝ ΠΑΣΙΝΙΟΣ
8 ΑΦΟΙ ΚΑΛΛΙΤΣΑ

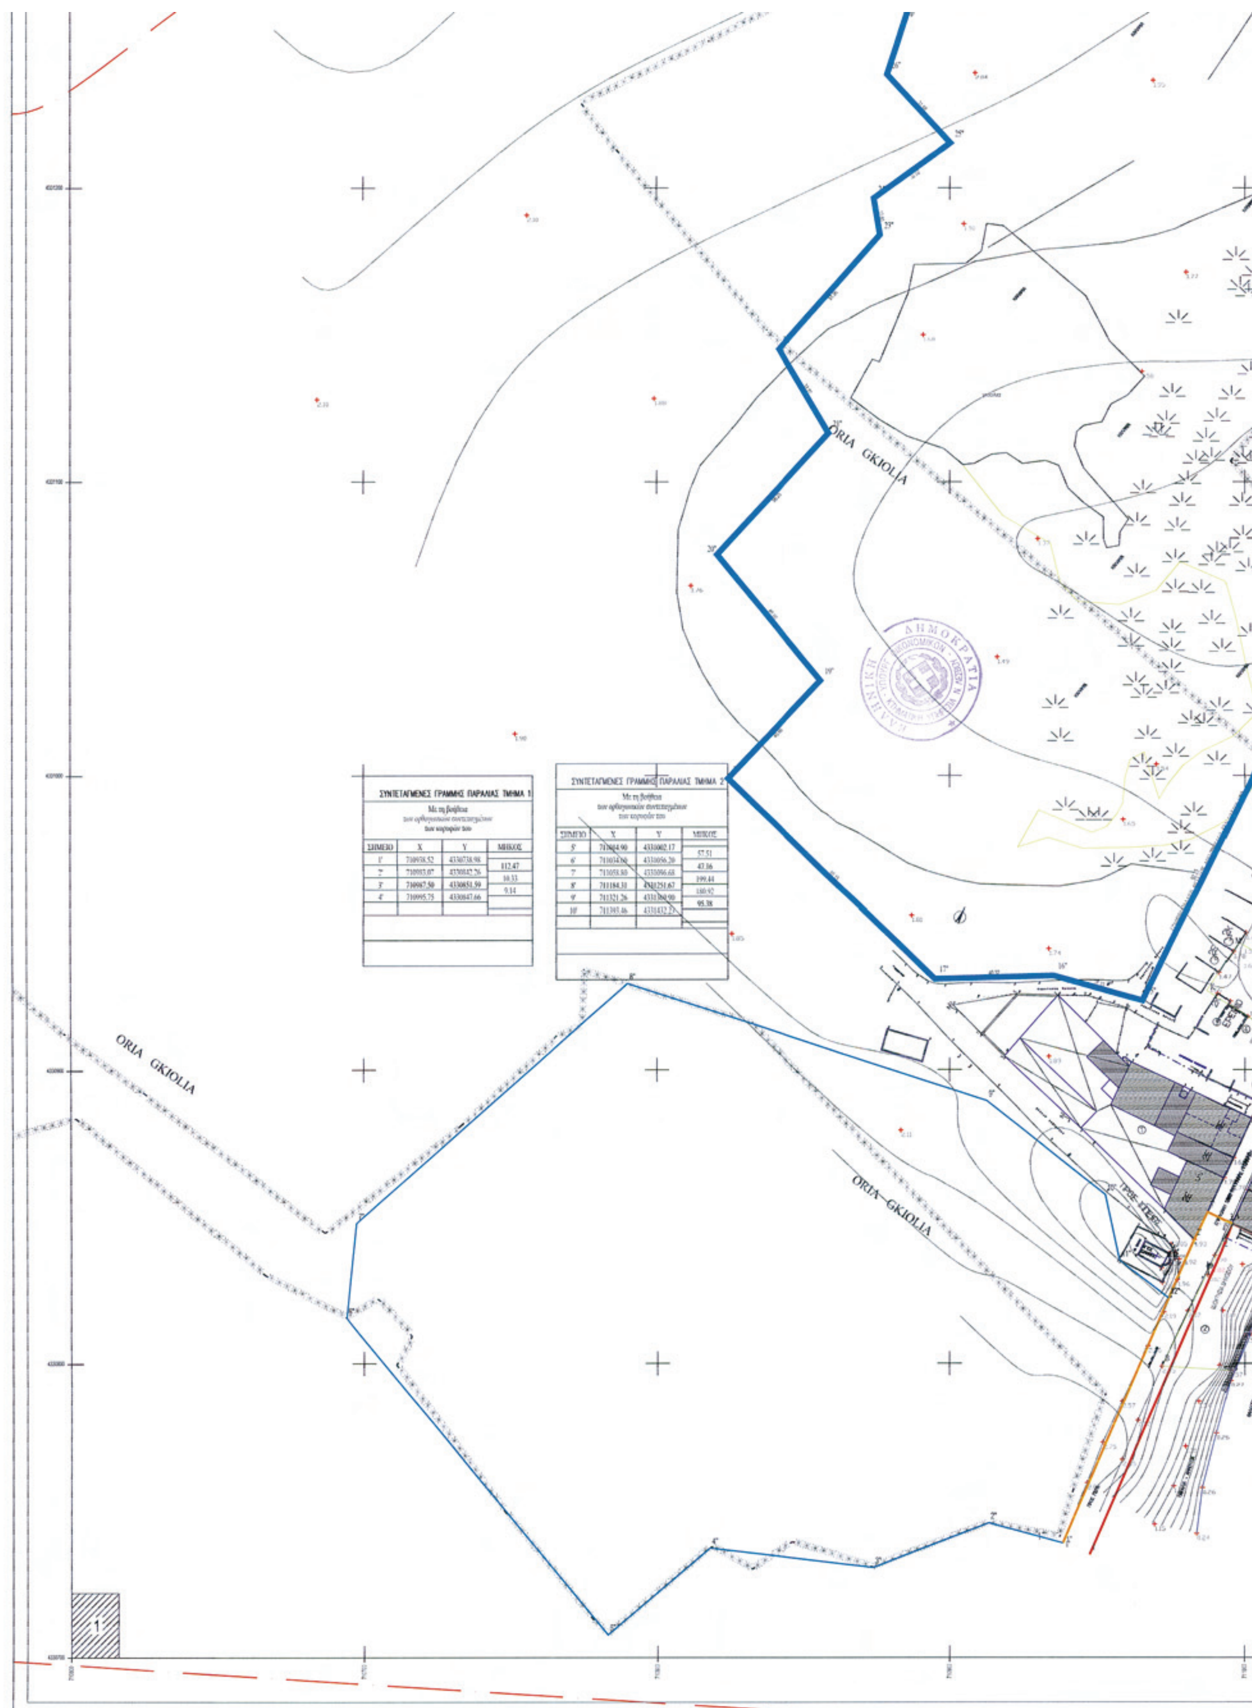

ΣΥΝΤΕΤΑΓΜΕΝΕΣ ΓΡΑΜΜΗΣ ΠΑΡΑΛΙΑΣ ΤΜΗΜΑ 1


Με τη βοήθεια
των ορθογωνικών συντεταγμένων
των κορυφών του

ΣΗΜΕΙΟ	X	Y	ΜΗΚΟΣ
1'	710938.52	4330738.98	
			112.47
2'	710993.07	4330842.76	
			10.53
3'	710987.50	4330851.59	
			9.14
4'	710995.75	4330847.66	

ΣΥΝΤΕΤΑΓΜΕΝΕΣ ΓΡΑΜΜΗΣ ΠΑΡΑΛΙΑΣ ΤΜΗΜΑ 2

Με τη βοήθεια
των ορθογωνικών συντεταγμένων
των κορυφών του

ΣΗΜΕΙΟ	X	Y	ΜΗΚΟΣ
5'	711004.90	4331002.17	
			57.51
6'	711034.90	4331056.20	
			47.06
7'	711058.80	4331096.68	
			199.44
8'	711184.31	4331251.67	
			180.92
9'	711321.26	4331360.90	
			95.38
10'	711393.46	4331432.27	

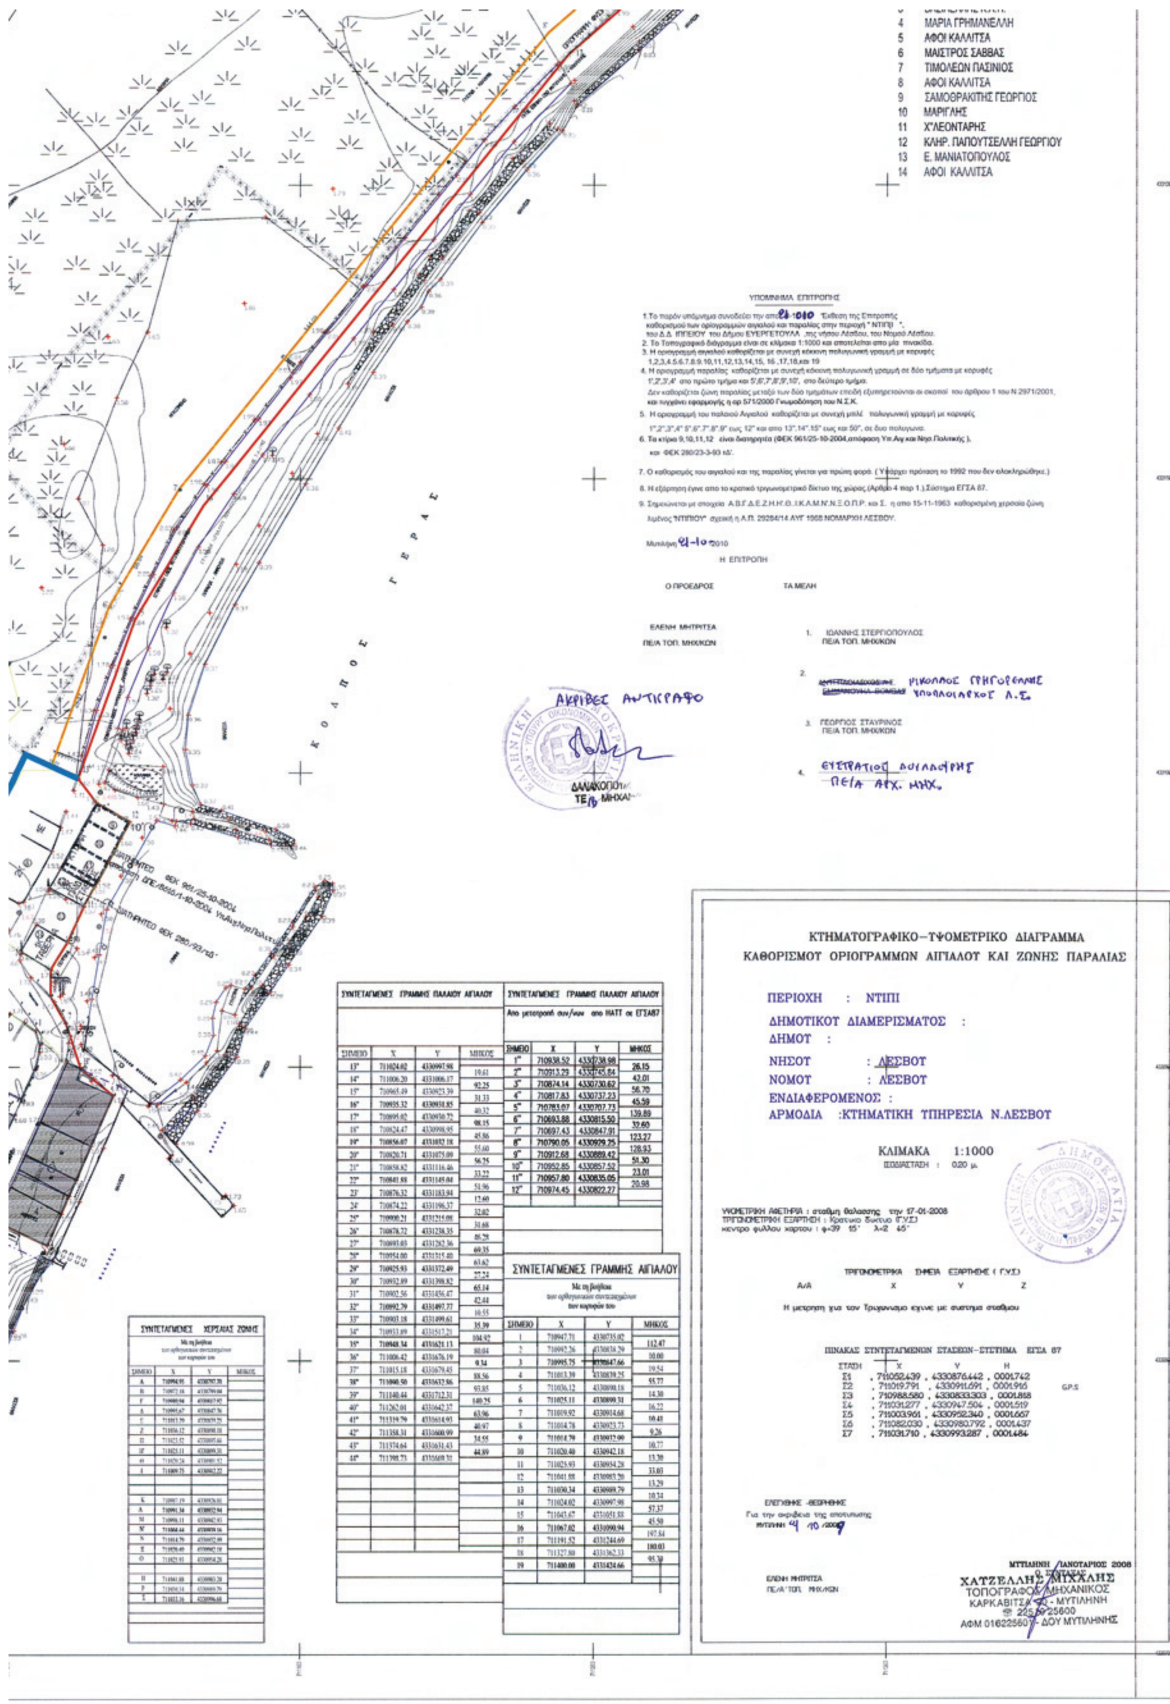

ΣΥΝΤΕΤΑΓΜΕΝΕΣ ΓΡΑΜΜΗΣ ΠΑΛΑΙΟΥ ΑΙΓΙΑΛΟΥ

ΣΗΜΕΙΟ	X	Y	ΜΗΚΟΣ
13"	711024.02	4330997.98	
14"	711006.20	4331006.17	19.61
15"	710965.49	4330923.39	92.25
16"	710935.32	4330930.85	31.33
17"	710895.02	4330950.72	40.32
18"	710824.47	4330998.95	98.15
19"	710856.07	4331032.18	45.86
20"	710820.71	4331075.09	55.60
21"	710858.82	4331116.46	56.25
22"	710841.88	4331145.04	33.22
23"	710876.32	4331183.94	51.96
24"	710874.22	4331196.37	12.60
25"	710900.21	4331215.08	32.02
26"	710878.72	4331238.35	31.68
27"	710893.03	4331282.36	86.28
28"	710954.00	4331315.40	69.35
29"	710925.93	4331372.49	63.62
30"	710932.89	4331398.82	27.24
31"	710902.56	4331456.47	65.14
32"	710892.79	4331497.77	42.44
33"	710903.18	4331499.61	10.55
34"	710913.69	4331517.21	35.39
35"	710948.34	4331621.13	104.92
36"	711006.42	4331676.19	80.04
37"	711015.18	4331679.45	9.34
38"	711090.50	4331632.86	88.56
39"	711140.44	4331712.31	93.85
40"	711262.01	4331642.37	140.25
41"	711319.79	4331614.93	63.96
42"	711358.31	4331600.99	40.97
43"	711374.64	4331631.43	34.55
44"	711398.73	4331609.31	44.89

ΣΥΝΤΕΤΑΓΜΕΝΕΣ ΓΡΑΜΜΗΣ ΠΑΛΑΙΟΥ ΑΙΓΙΑΛΟΥ

Απο μετατροπή συν/νων απο ΗΑΤΤ σε ΕΓΣΑ87

ΣΗΜΕΙΟ	X	Y	ΜΗΚΟΣ
1"	710938.52	4330738.98	
2"	710913.29	4330745.84	26.15
3"	710874.14	4330730.62	42.01
4"	710817.83	4330737.23	56.70
5"	710783.07	4330707.73	45.59
6"	710693.88	4330815.50	139.89
7"	710697.43	4330847.91	32.60
8"	710790.05	4330929.75	123.27
9"	710912.68	4330889.42	128.93
10"	710952.85	4330857.52	51.30
11"	710957.80	4330835.05	23.01
12"	710974.45	4330822.27	20.98

ΣΥΝΤΕΤΑΓΜΕΝΕΣ ΓΡΑΜΜΗΣ ΑΙΓΙΑΛΟΥ

Με τη βοήθεια των ορθογωνικών συντεταγμένων των κορυφών του

ΣΗΜΕΙΟ	X	Y	ΜΗΚΟΣ
1	710947.71	4330735.02	
2	710992.26	4330838.79	112.47
3	710995.75	4330847.66	10.00
4	711013.39	4330839.25	19.54
5	711036.12	4330890.18	55.77
6	711025.11	4330899.31	14.30
7	711019.92	4330914.68	16.22
8	711014.78	4330923.73	10.41
9	711014.79	4330932.99	9.26
10	711020.40	4330942.18	10.77
11	711025.93	4330954.28	13.30
12	711041.88	4330983.20	33.03
13	711030.34	4330989.79	13.29
14	711024.02	4330997.98	10.34
15	711043.67	4331051.88	57.37
16	711067.02	4331090.94	45.50
17	711191.52	4331244.69	197.84
18	711327.80	4331362.33	180.03
19	711400.00	4331424.66	95.39

ΠΙΝΑΚΑΣ ΣΥΝΤΕΤΑΓΜΕΝΩΝ ΣΤΑΣΕΩΝ–ΣΥΣΤΗΜΑ ΕΓΣΑ 87

ΣΤΑΣΗ	X	Y	H
Σ1	711052.439	4330876.442	0001.742
Σ2	711019.791	4330911.691	0001.916
Σ3	710988.580	4330833.303	0001.858
Σ4	711031.277	4330947.504	0001.519
Σ5	711003.961	4330952.340	0001.667
Σ6	711082.030	4330980.792	0001.437
Σ7	711031.710	4330993.287	0001.484

G.P.S

04001212705110008

ΑΠΟ ΤΟ ΕΘΝΙΚΟ ΤΥΠΟΓΡΑΦΕΙΟ
ΚΑΠΟΔΙΣΤΡΙΟΥ 34 * ΑΘΗΝΑ 104 32 * ΤΗΛ. 210 52 79 000 * FAX 210 52 21 004